



FIRME CALZADA

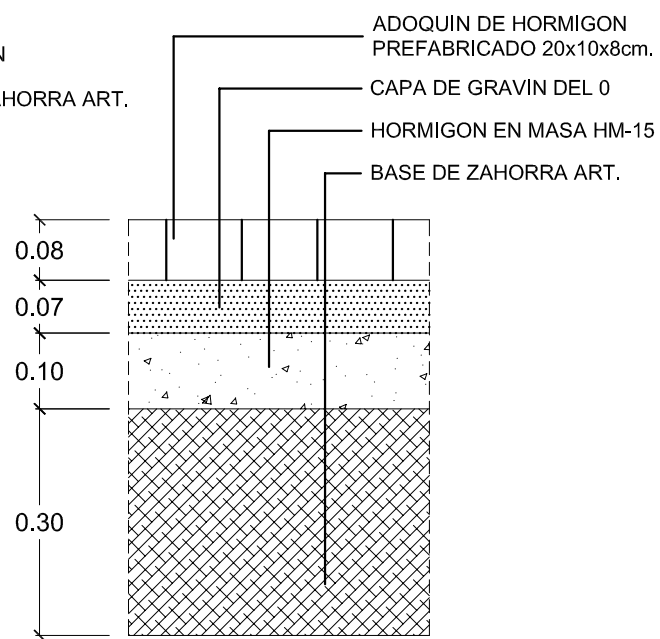

FIRME ACERA

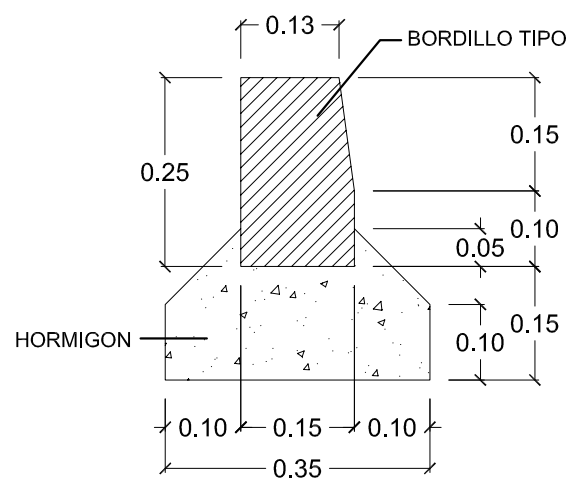

BORDILLO



VICENTE CASTELLO VALLES

ARQUITECTO

TEF./FAX: (96) 5791390

PROMOTOR:

PUERTA DE XALO, S.L.

PROYECTO DE URBANIZACION  
UNIDAD DE EJECUCION Nº 3  
DE LAS NORMAS SUBSIDIARIAS DE XALO  
XALO (ALICANTE)

DETALLES  
ACERA Y FIRME CALZADA

FECHA: Julio 2005

Nº

ESCALA: 1/10

2.6