


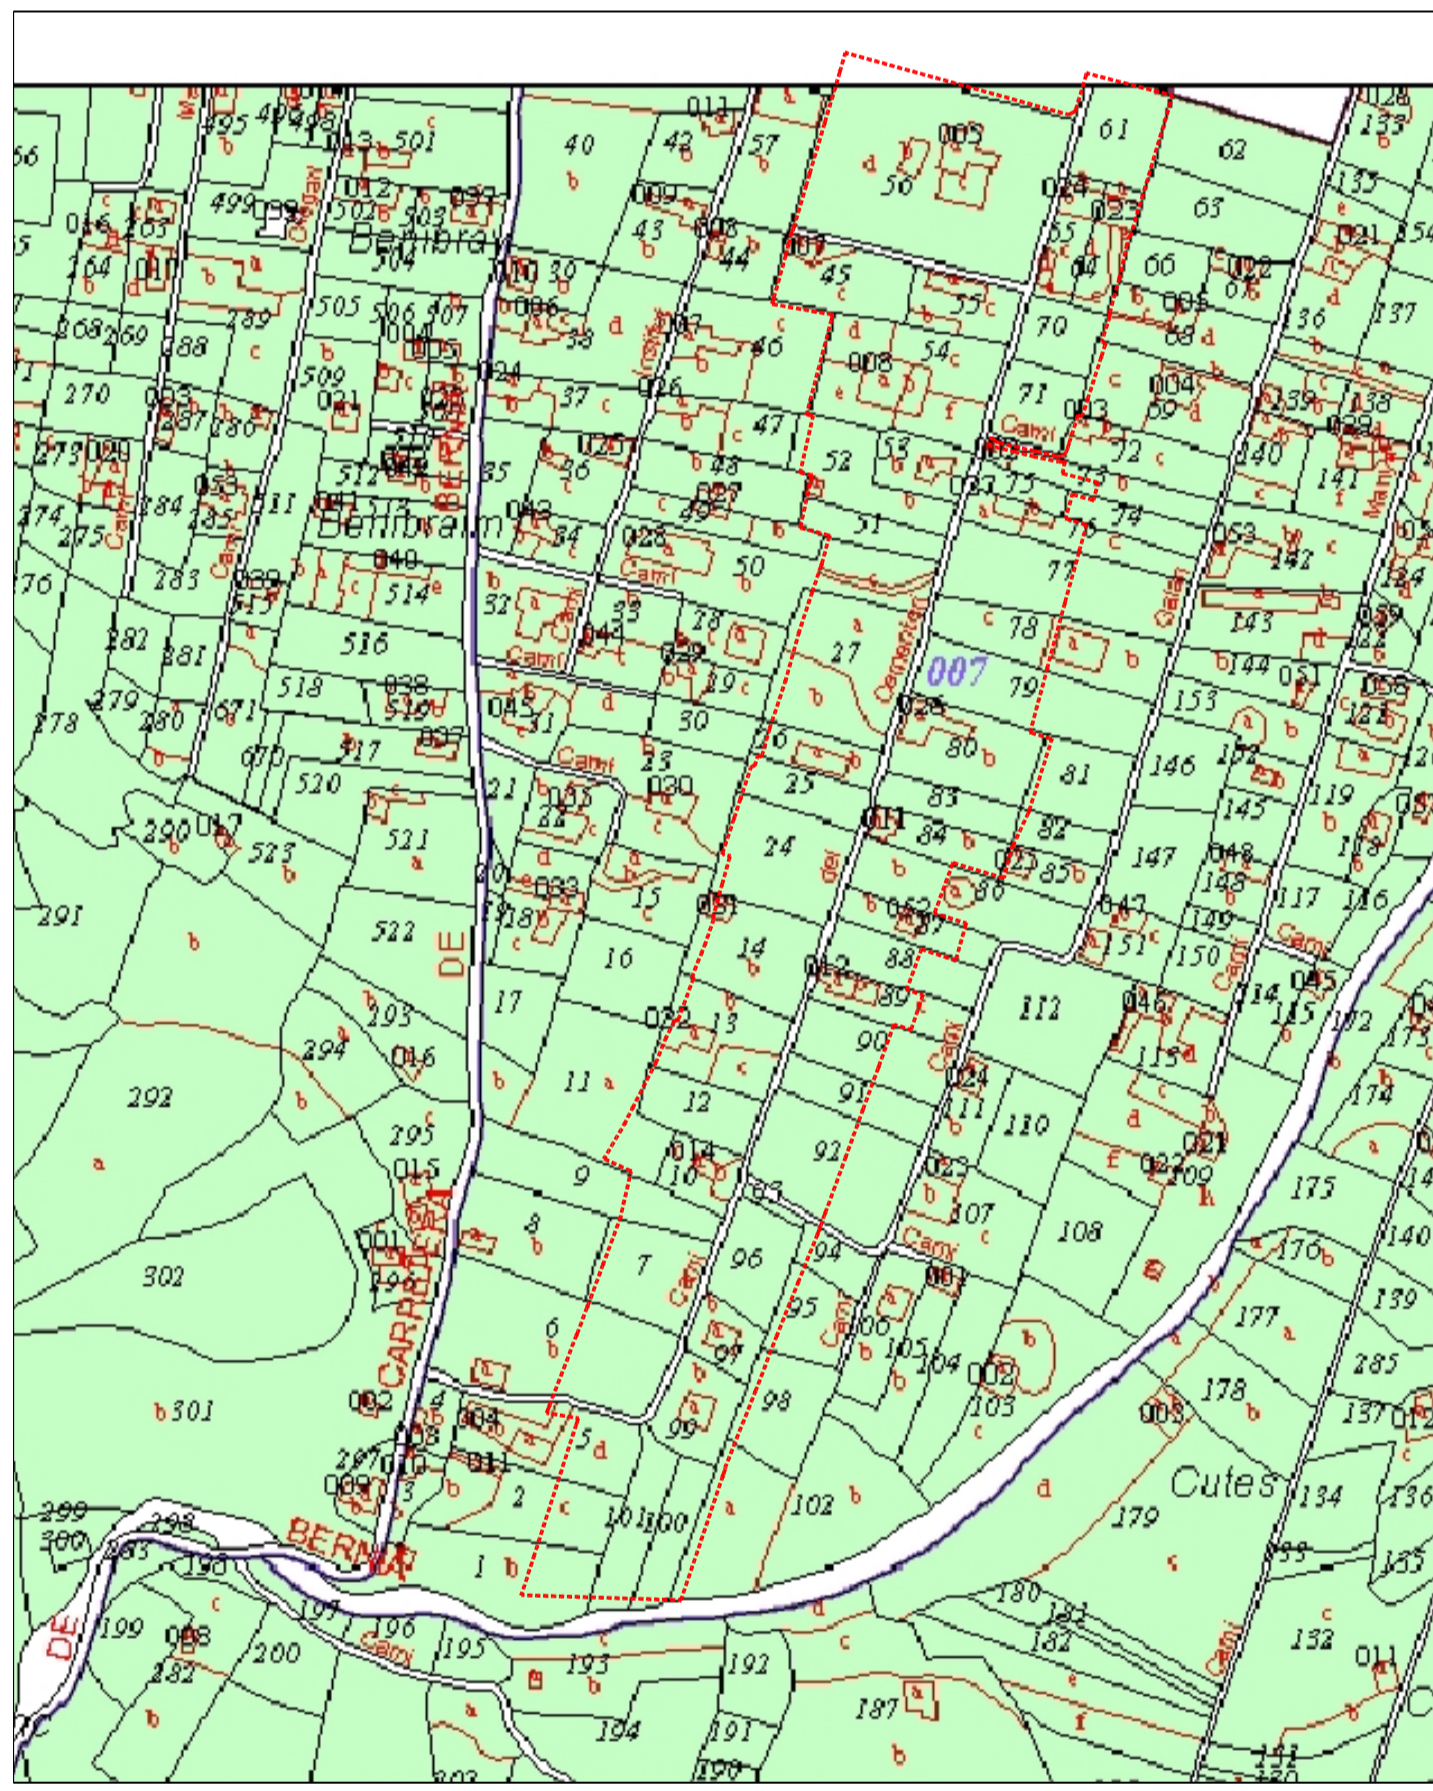

CATASTRO S.I.XX E. 1:4.000





**MINISTERIO DE ECONOMIA Y HACIENDA**  
**Oficina Virtual del Catastro**  
**CARTOGRAFIA CATASTRAL DE RUSTICA**

E. 1:4.000



CARTOGRAFIA CATASTRAL ACTUAL E. 1:1.000

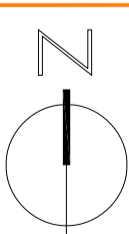

DELIMITACION AMBITO REPARCELABLE

El presente documento es copia de su original del que es autor D. Juan Vicente PEDRO RUANO. Su utilización total o parcial sin el consentimiento expreso de su autor, quedando en todo caso prohibida cualquier modificación unilateral del mismo.

**MERIDIAN**

GESTION URBANISTICA  
**N.N.S.S. DE JALON**  
 P.D.A.I.: U.E. EN SUELO URBANO B.5  
**PROYECTO DE REPARCELACION**  
**4. EVOLUCION HISTORICA**

Escala: varias  
 REFUNDIDO ABRIL 2.008

**ARQUERO PEDRO**  
 ARQUITECTOS S.L.  
  
 Arquitecto  
 Juan V. Pedro Ruano