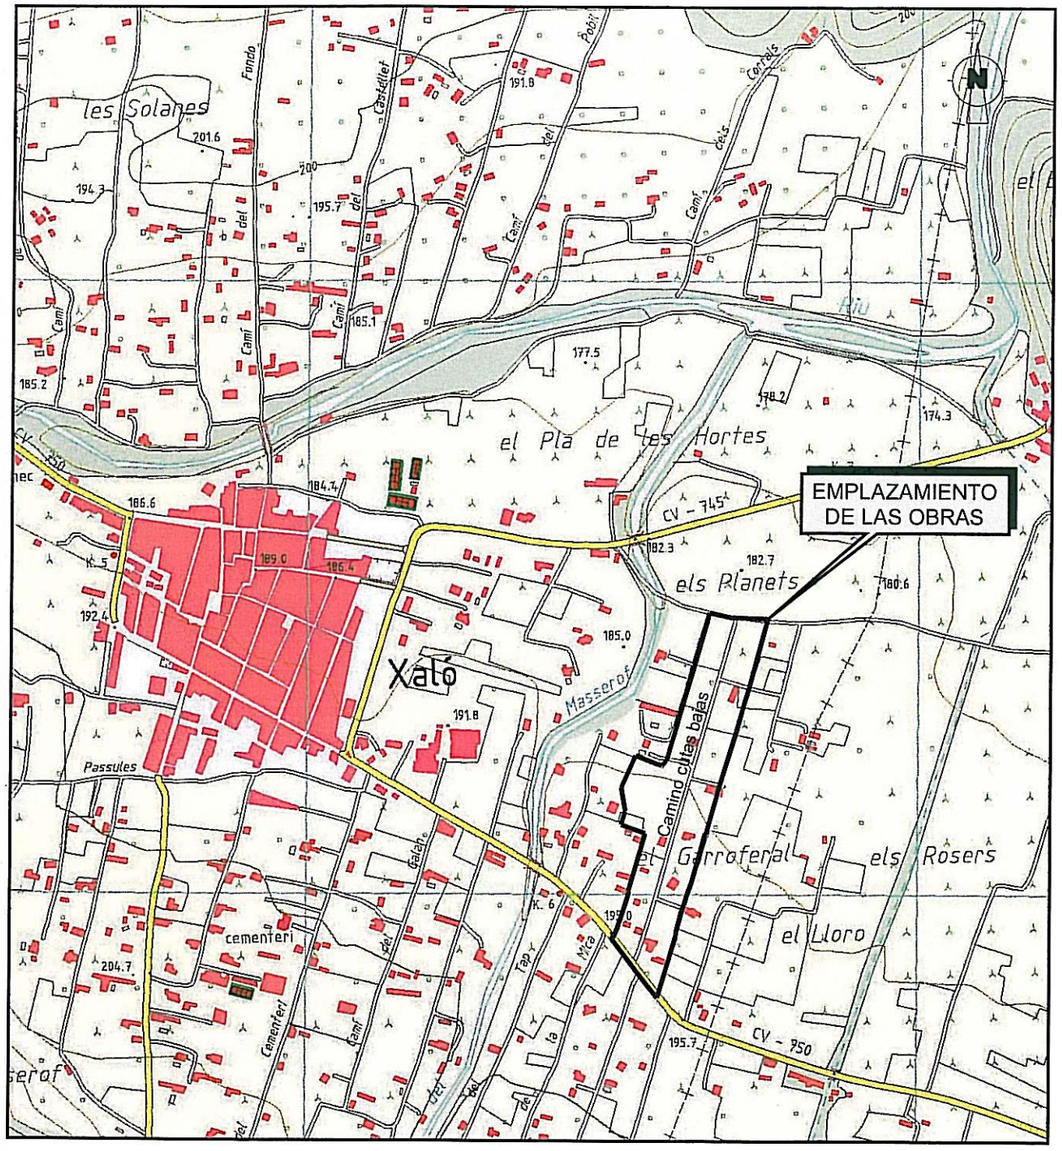

PROYECTO DE URBANIZACIÓN DE LA UE-P3 EN XALÓ. (ALICANTE)

URBANISTAS INGENIEROS S.A.

MARTA TORMO VALIENTE - INGENIERA DE CAMINOS C.D. Nº: 22.075

PROMOTOR: *AYUNTAMIENTO DE XALÓ*

FECHA- SEPTIEMBRE 2004

TITULO DEL PLANO: SITUACION Y EMPLAZAMIENTO

ESCALA- 1:400.000 1:10.000

No.PLANO- 1