




EJE 1

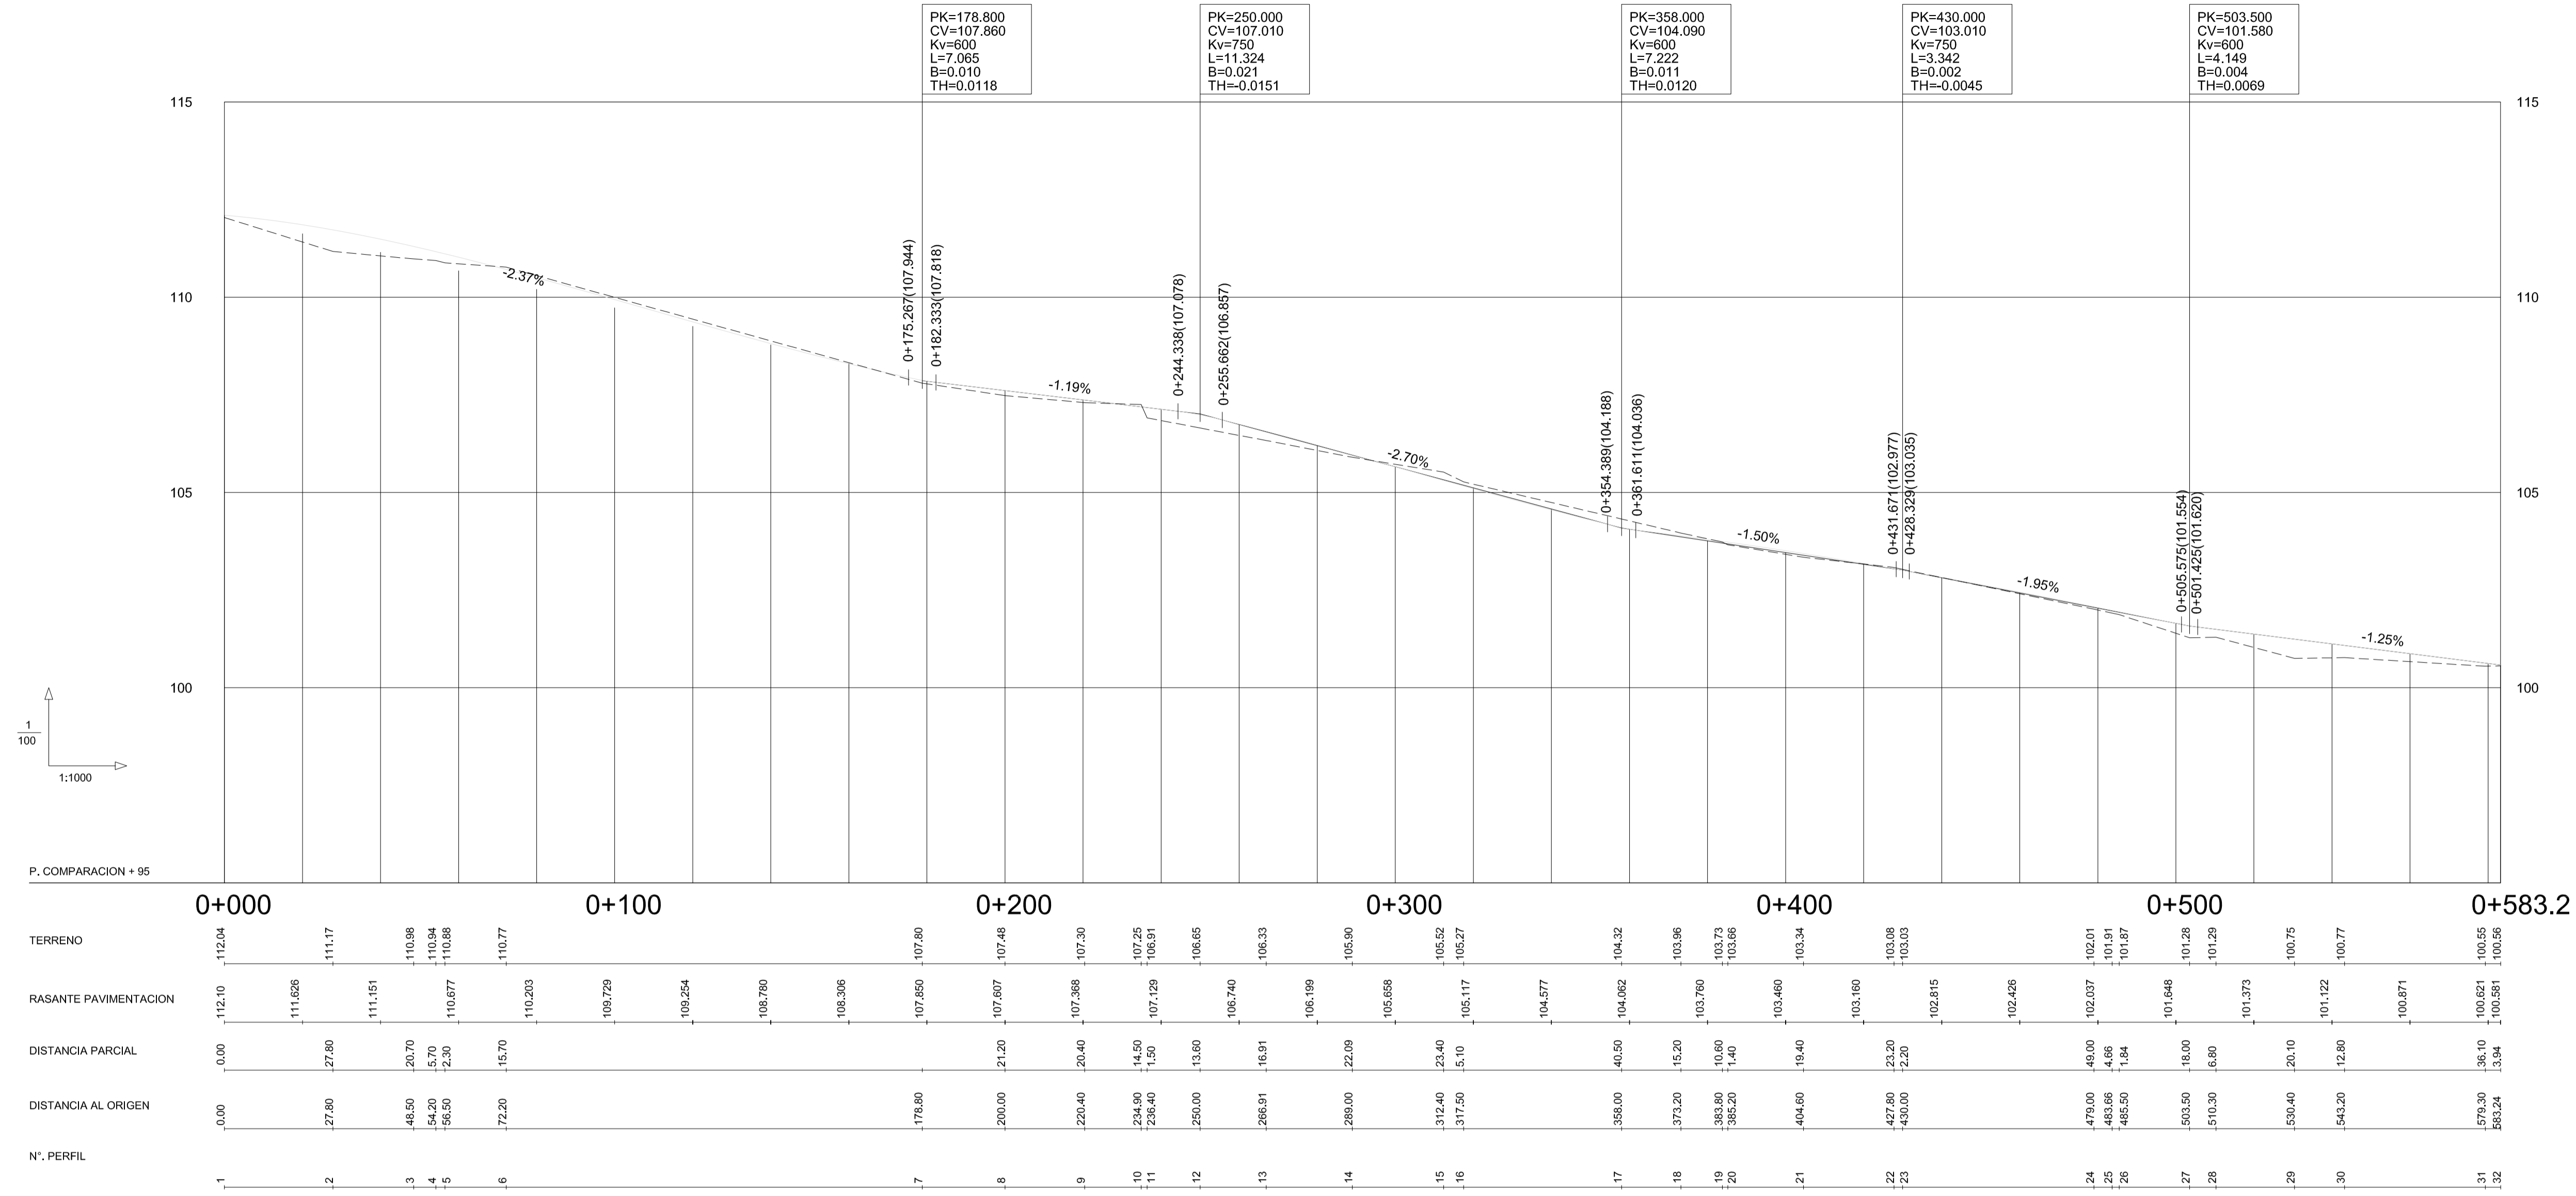

EJE 2

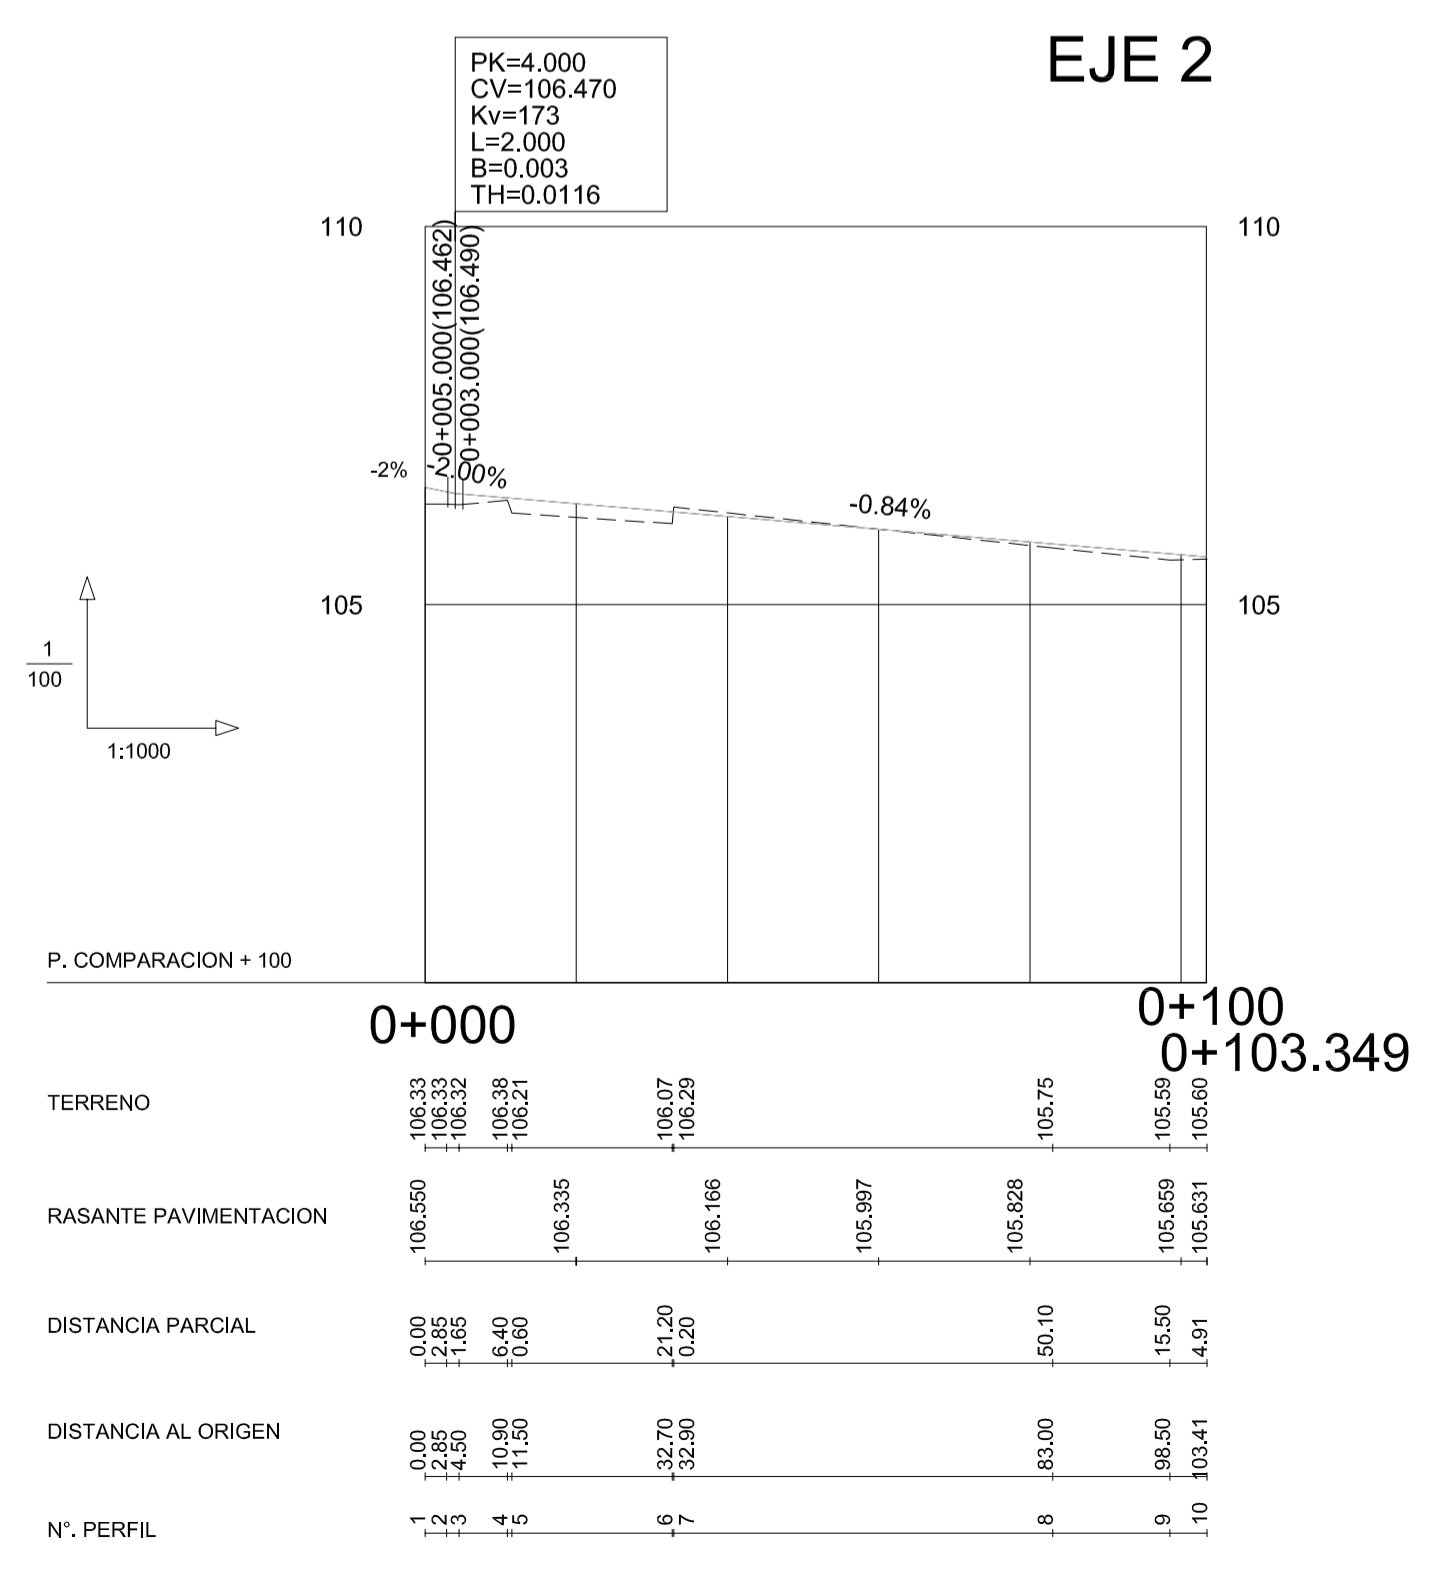

EJE 3

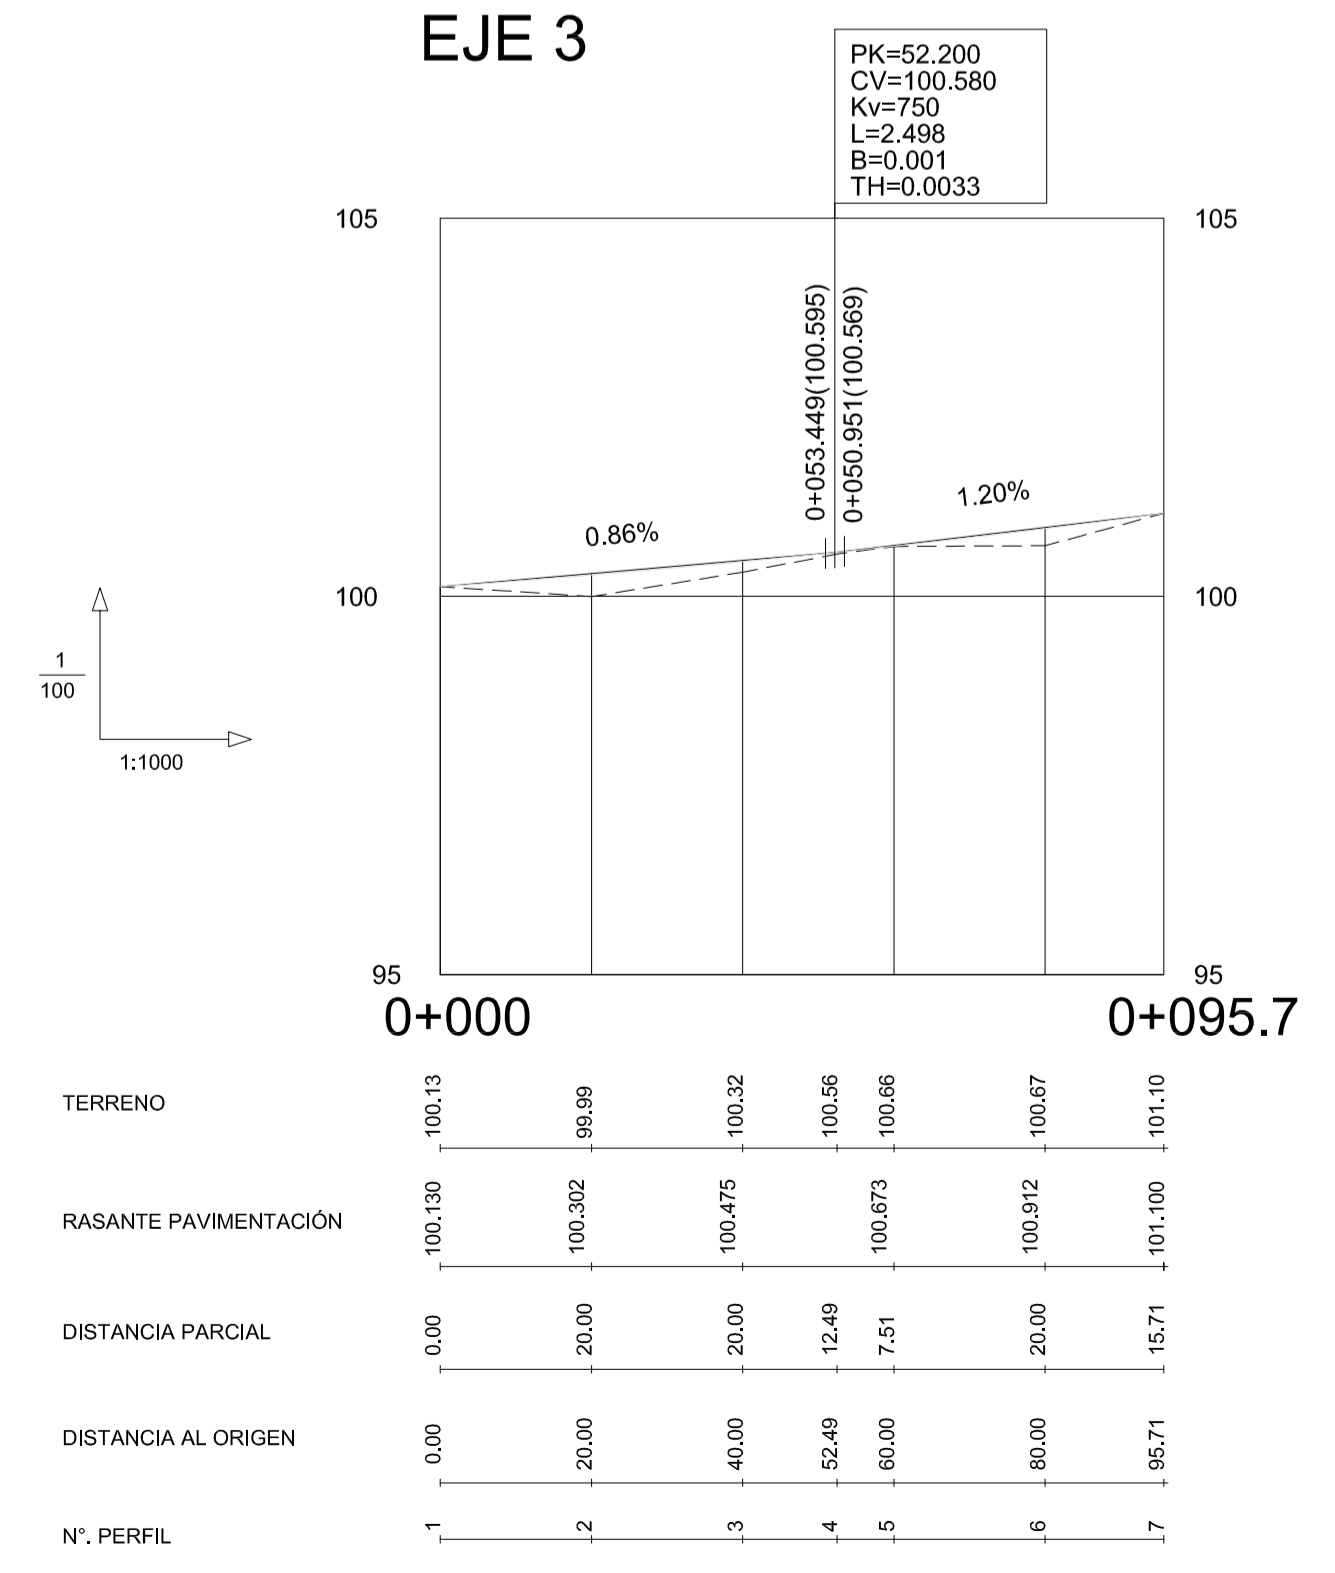

PROYECTO DE URBANIZACIÓN DE LA UE-P3 EN XALÓ. (ALICANTE)

URBANISTAS INGENIEROS S.A.

MARTA TORMO VALIENTE - INGENIERA DE CAMINOS C.D. Nº: 22.075

PROMOTOR: **AYUNTAMIENTO DE XALÓ**

TÍTULO DEL PLANO: **PERFILES LONGITUDINALES**

FECHA- SEPTIEMBRE 2004
 ESCALA- E.V: 1:100
 E.H: 1:1000
 No.PLANO- 5