




EJE 1
DEL PK 0+27 AL PK 0+265

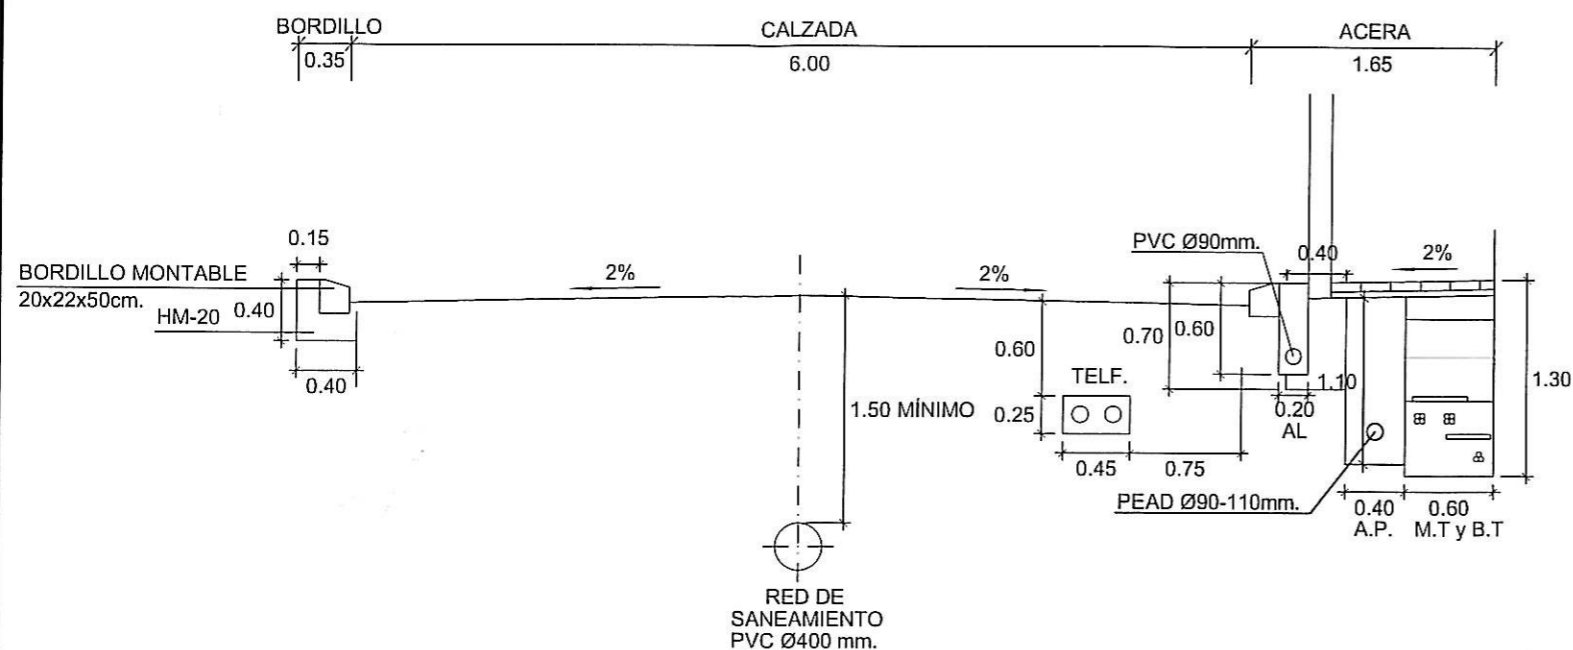


EJE 1
DEL PK 0+270 AL PK 0+575

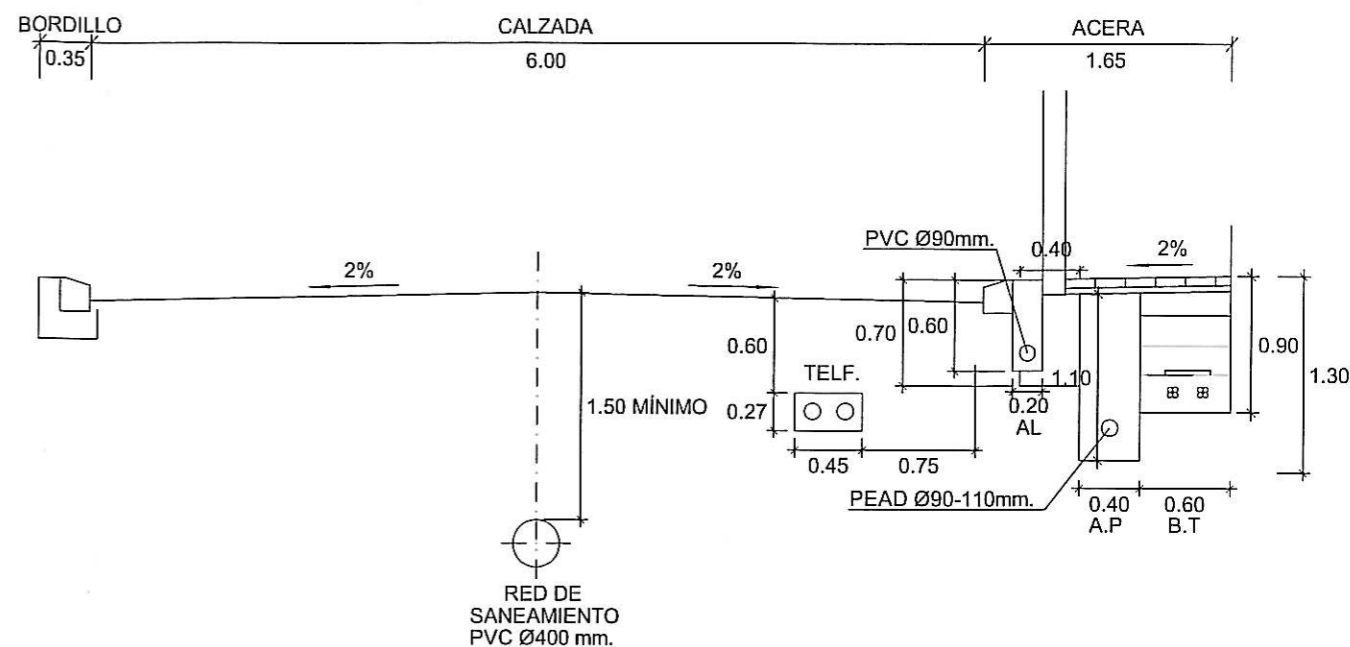

EJE 2
DEL PK 0 AL PK 0+40

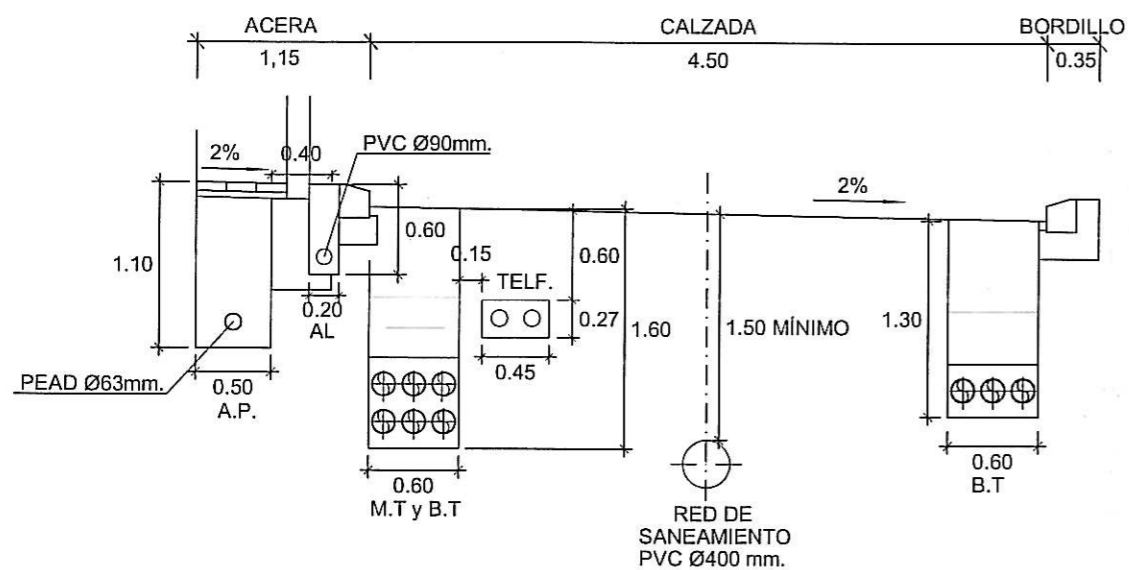

EJE 2
DEL PK 0+40 AL PK 0+80

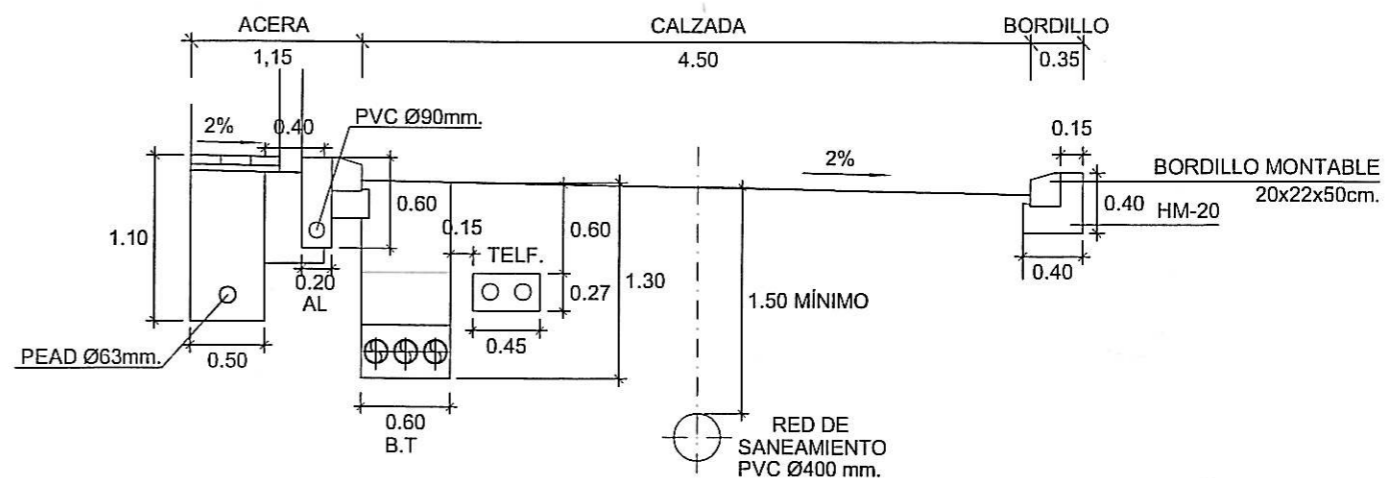

PROYECTO DE URBANIZACIÓN
UE-P3 "Planets"
EN XALÓ. (ALICANTE)



MARTA TORMO VALIENTE - INGENIERA DE CAMINOS C.D. Nº: 22.076

FECHA-
SEPTIEMBRE 2004

PROMOTOR:

AYUNTAMIENTO DE XALÓ

TITULO DEL PLANO:

SECCIONES TIPO SERVICIOS.

ESCALA-
1:50

No.PLANO-

6.2