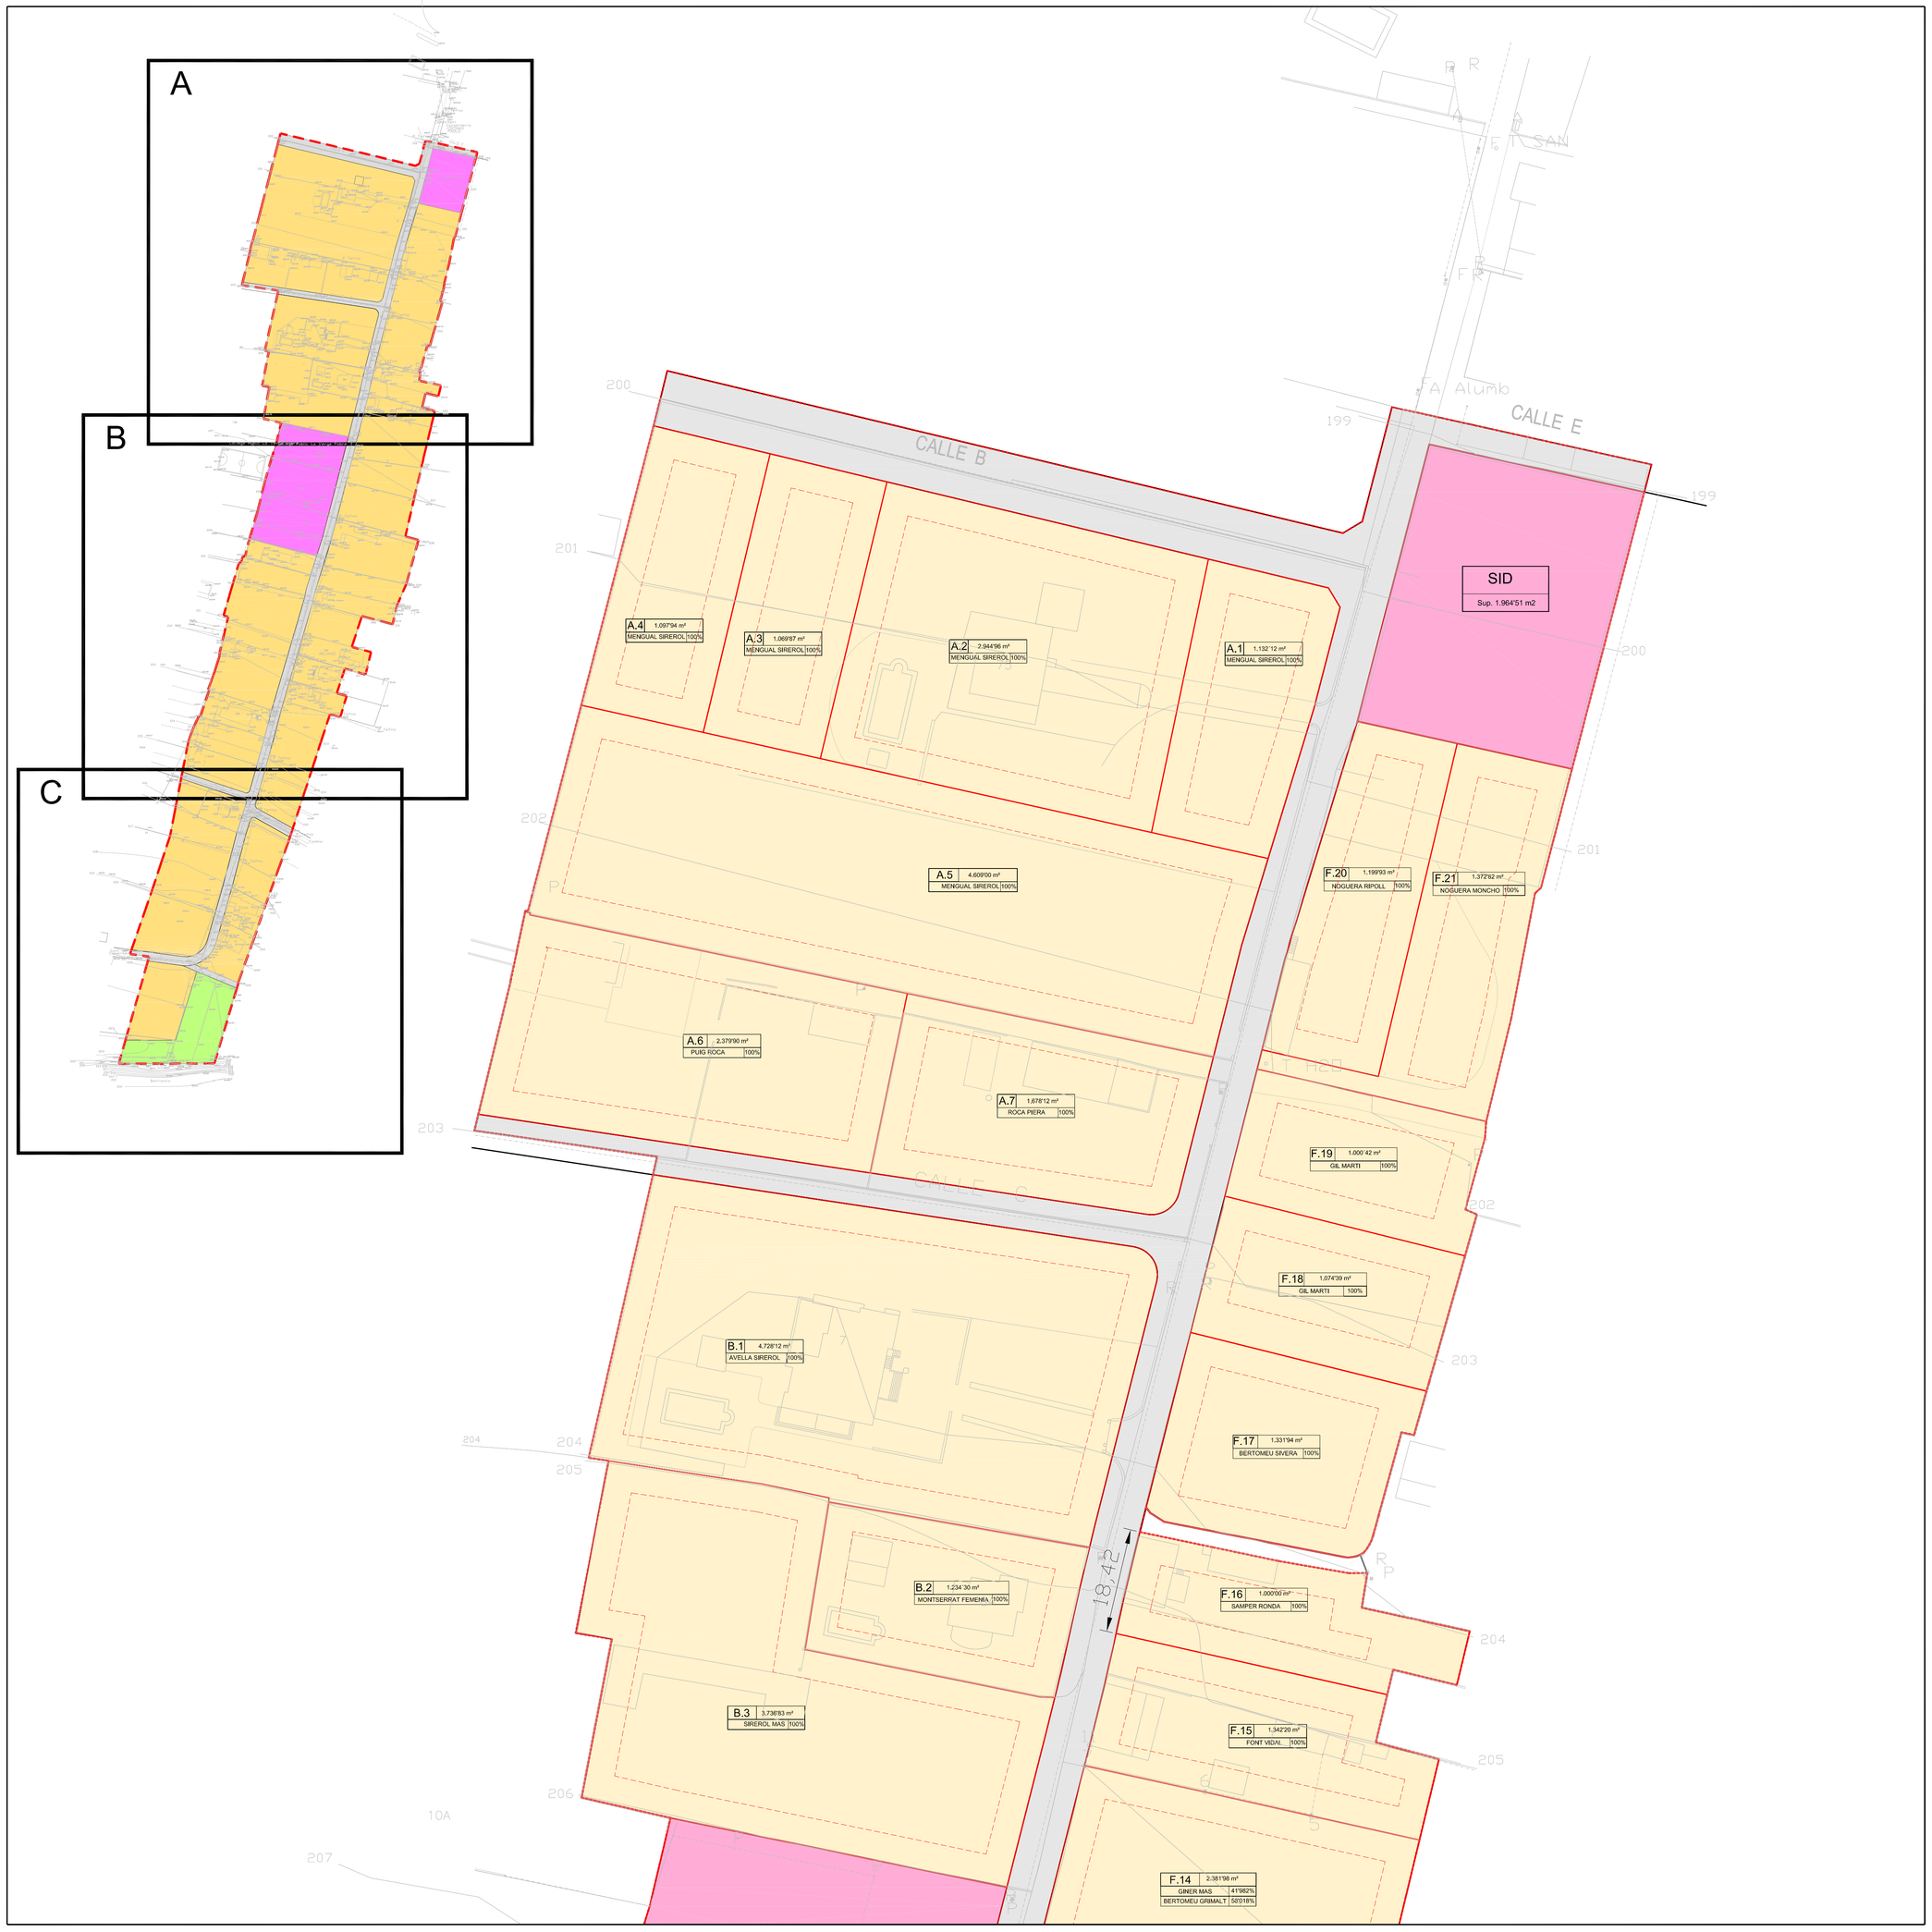

N

DELIMITACION AMBITO REPARCELABLE

El presente documento es copia de su original del que es autor D. Juan Vicente PEDRO RUANO Su utilización total o parcial así como cualquier reproducción o cesión a terceros, requerirá la previa autorización expresa de su autor, quedando en todo caso prohibida cualquier modificación unilateral del mismo.

A.1 1.021'35 m²
MENGUAL SIREROL 100%
Gestione
Urbanització
Cons.Ordenació de Rústics
Construcció

MERIDIAN
GESTION URBANISTICA

N.N.SS. DE JALON
P.D.A.I: U.E. EN SUELO URBANO B.5

PROYECTO DE REPARCELACION
7.A. FINCAS RESULTANTES

Escala 1:500

REFUNDIDO ABRIL 2.008

ARQUERO PEDRO
ARQUITECTOS SL
Arquitecto
Juan V. Pedro Ruano