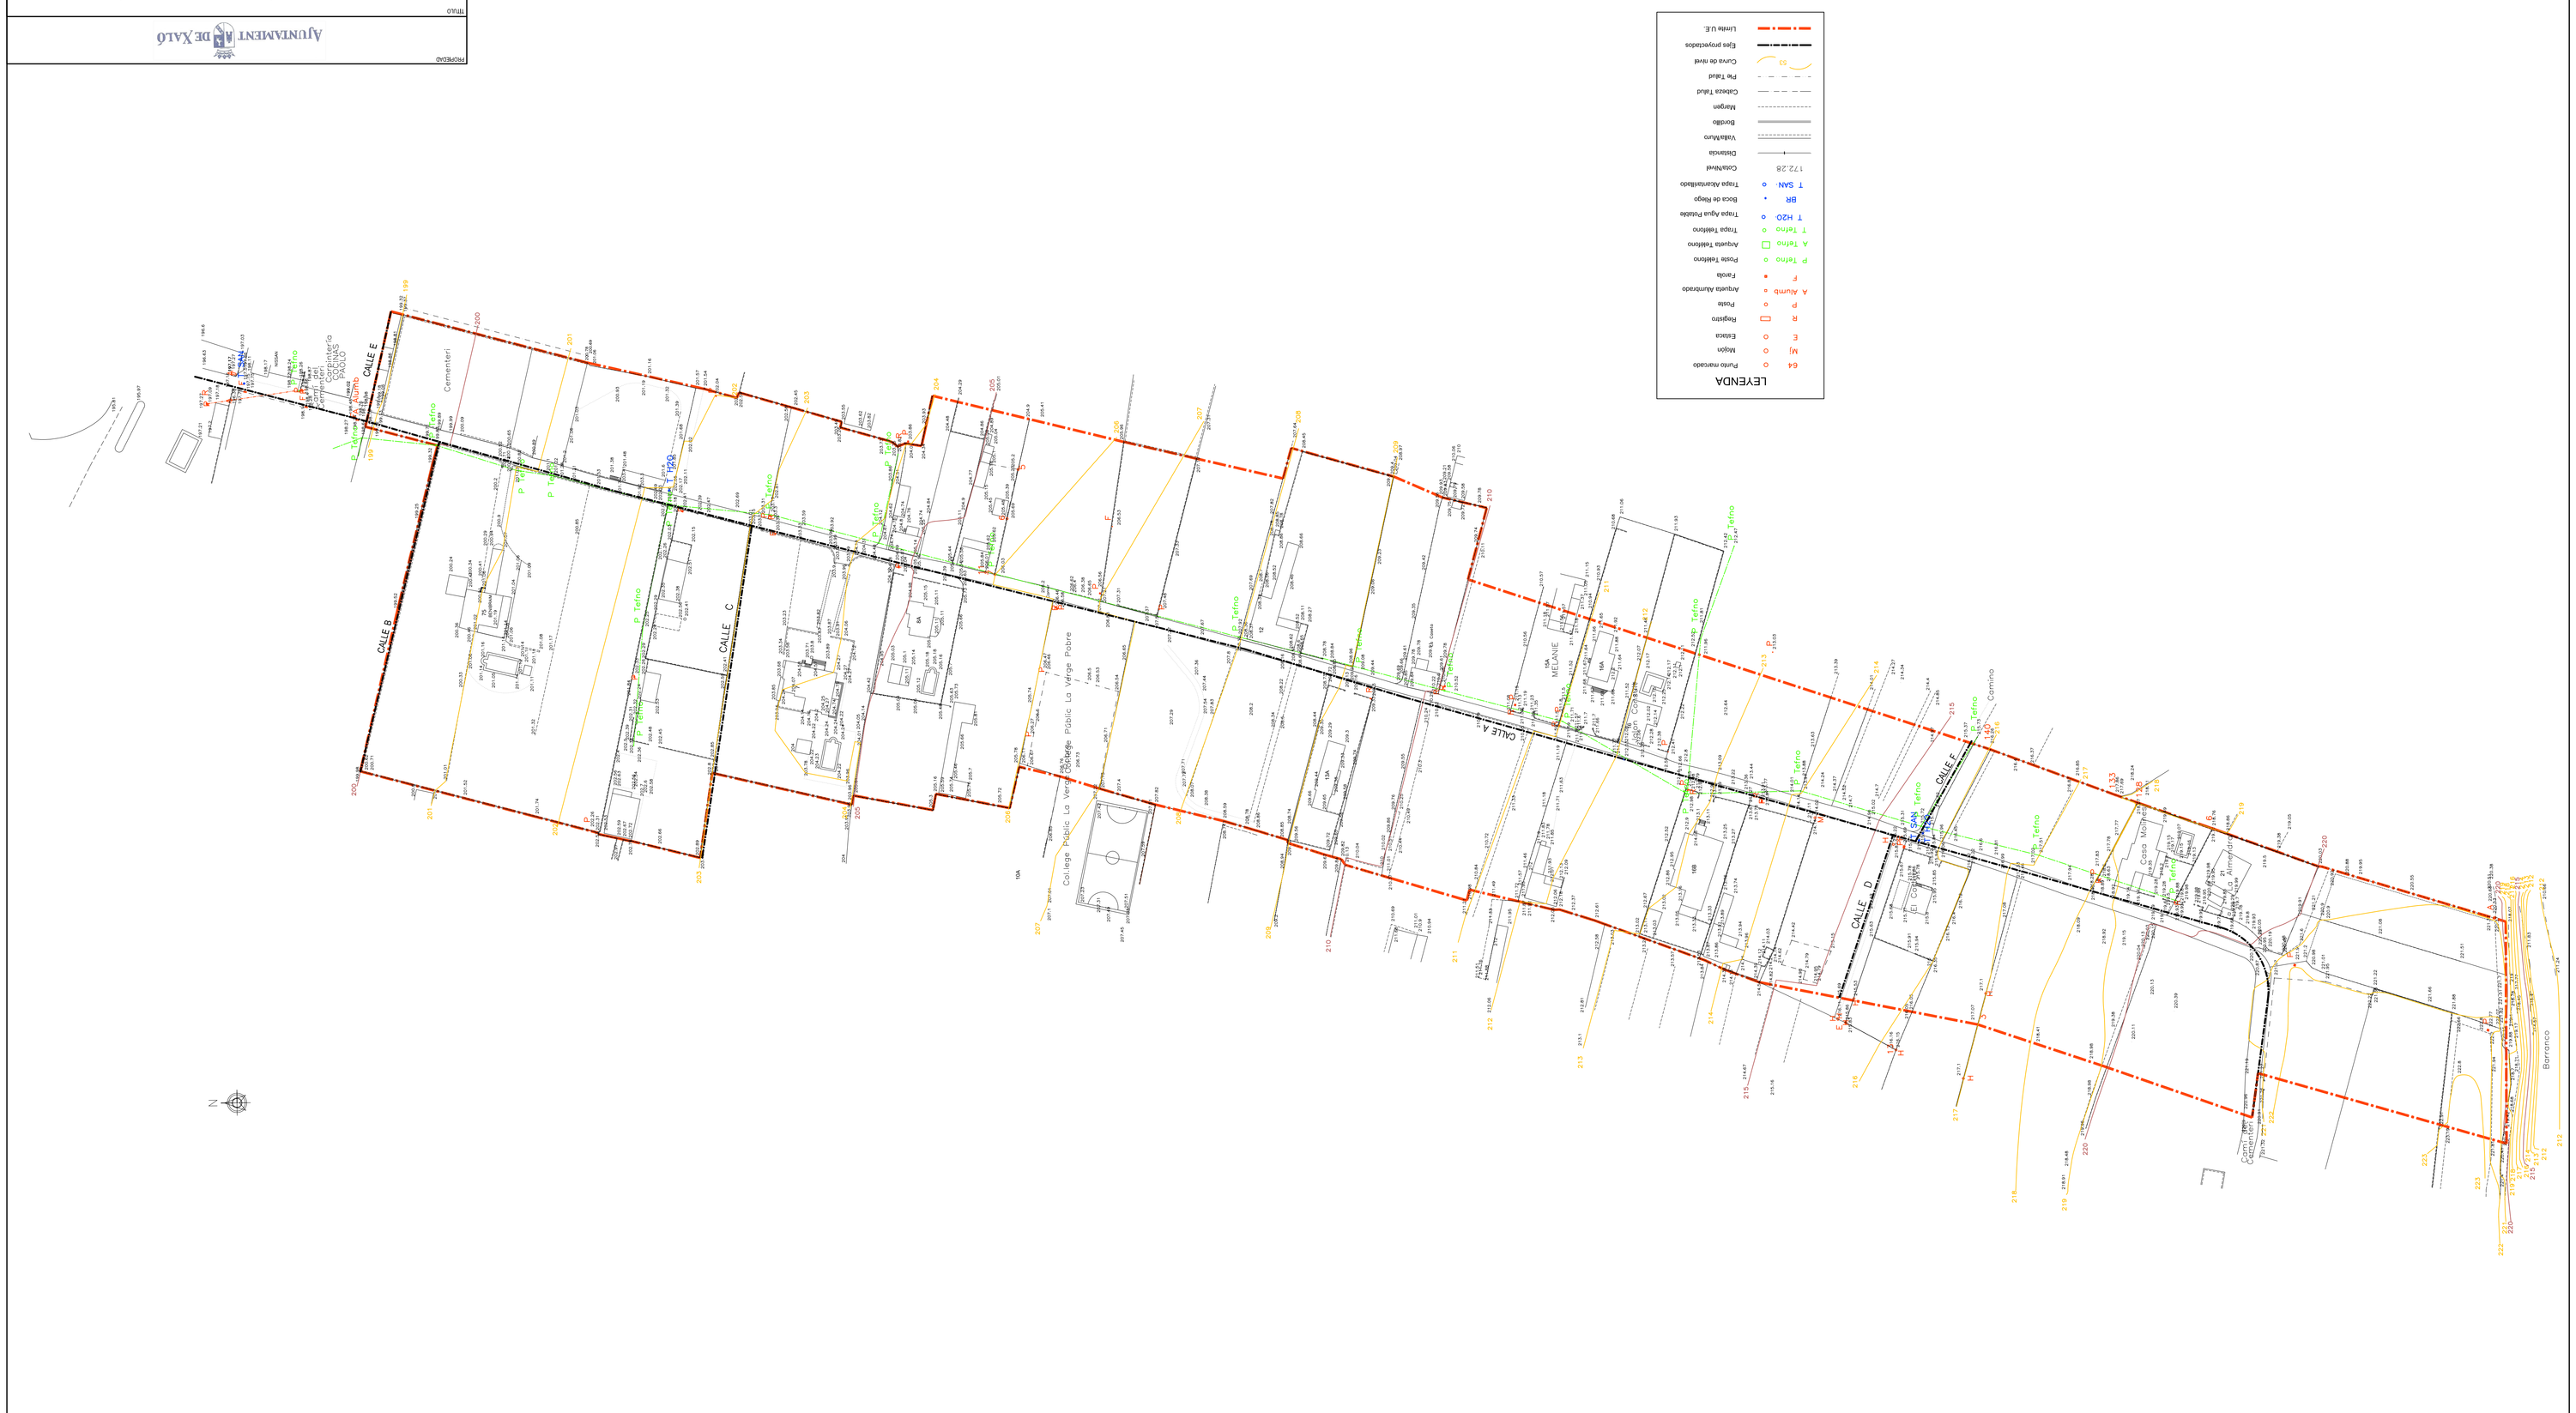

PROPIEDAD	AJUNTAMENT DE XALÓ
TITULO	PROYECTO DE URBANIZACIÓN DE LA U.E. B-5 DE XALÓ (ALICANTE)
ESCALA 1/500	NOMBRE DEL PLANO ESTADO ACTUAL. TOPOGRAFÍA.
	Nº DE PLANO 2
	HOJA 1 DE 1
REDACCIÓN DEL PROYECTO	TECNOMEDITERRANEA
AUTOR DEL PROYECTO	
	FECHA OCTUBRE 2004